

**PROYECTO DE OBRAS DE RIEGO POR CANALIZACIÓN, REVESTIMIENTO Y CONSTRUCCIÓN DE COMPUERTAS
(CONTROLES HIDRÁULICOS Y REGULACIÓN DE CAUDAL)**

ALTITUD: 215 m.s.n.m.

PROVINCIA:

GUAYAS

CANTÓN:

NARANJAL

PARROQUIA:

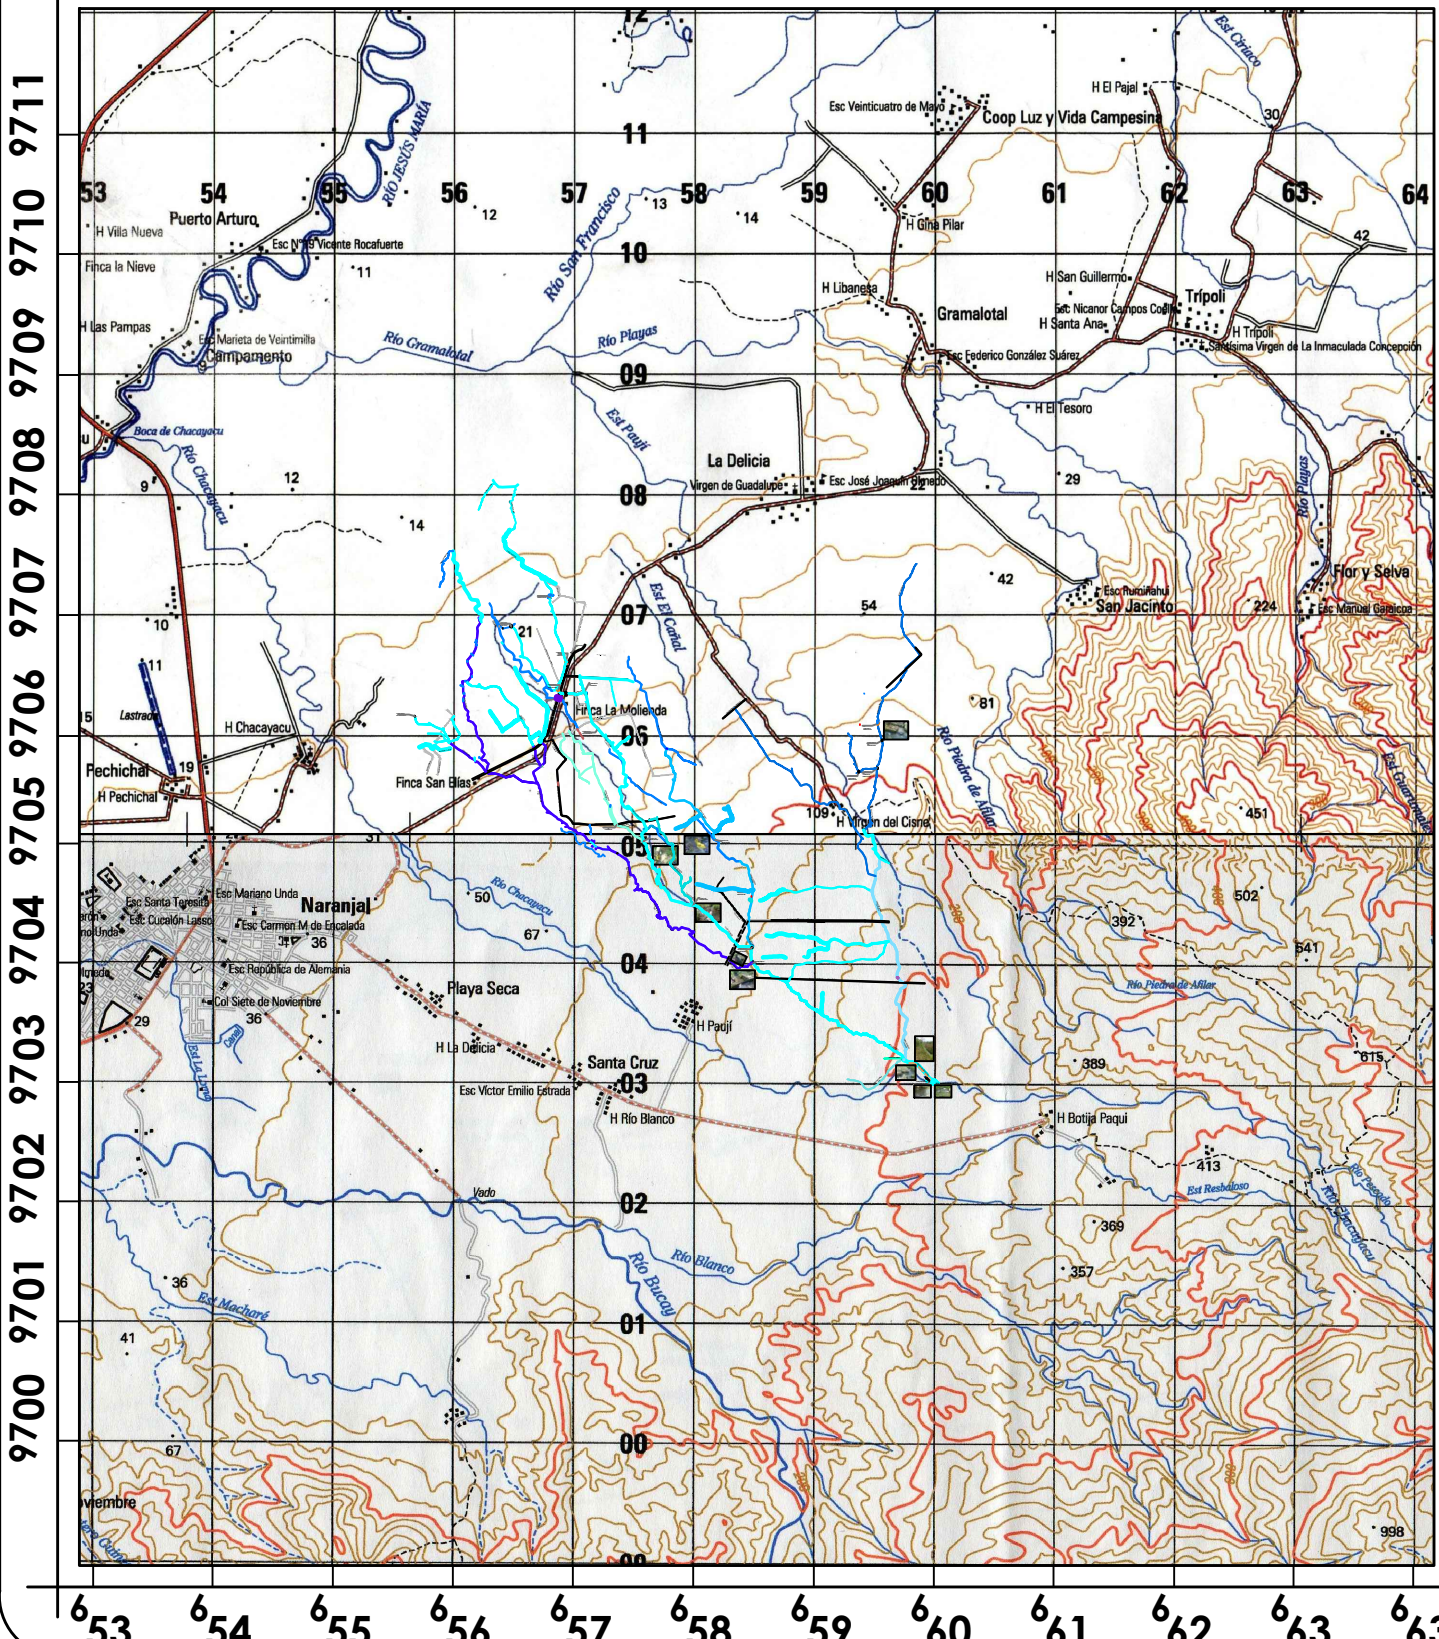
NARANJAL

SECTORES:

PAUJÍ, EL RONCADOR, LA
MOLIENDA, LOMAS DEL
SOCORRO, LA VERA, LA
DELICIA Y EX-HDA. AMPARO.

TRÁMITE

- A. APROBACIÓN DE LA
IMPLANTACIÓN
- B. OBRAS DE RIEGO
POR CANALIZACIÓN
REVESTIMIENTO Y
CONSTRUCCIÓN DE
COMPUERTAS.

UBICACIÓN DEL PREDIO

CARTA TOPOGRÁFICA: NARANJAL - STA. ROSA DE FLANDES
CÓDIGO: C.T. - NV-E2, 3685-I - C.T. - NV-C4, 3686-II
ESCALA 1:50.000

NOTA TÉCNICA:

- A. Con respecto a los canales de riego, son a cielo abierto sin revestimiento.
- B. Es importante destacar que para optimizar el aprovechamiento productivo del recurso agua se debe realizar proyectos de riego presurizado (riego subfolear) y obras de riego por canalización, revestimiento y construcción de compuertas (controles hidráulicos y regulación de caudal) . Con el fin de tecnificar las parcelas y la demanda del recurso hídrico.
- C. El caudal requerido es de 189,89 l/s

FECHA:

07-03-2018

FORMATO:

A0

ESCALA:

1:7500

MINA:

1/1

SUPERFICIE:

474,74 Hàs.

CONTIENE:

- A. LEVANTAMIENTO PLANIMÉTRICO (IMPLANTACIÓN)
B. UBICACIÓN
C. SIMBOLOGÍAS Y DESCRIPCIÓN
D. ESPECIFICACIONES TÉCNICAS E. PLANO HÍDRICO

JUNTA DEL SISEMA DE RIEGO "La Molienda - Pauji"

ORDENARON:

FROILAN EDUARDO CHACÓN MEDINA
PRESIDENTE

SRA. GLORIA CERCADO RUBIO
VICE - PRESIDENTE

PABLO MARTÍN MIÑO CABANILLA
SECRETARIO

RESPONSABILIDAD TÉCNICA:

ING. ALEJANDRO BOHÓRQUEZ M.
REG. SENESCYT: 1018-12-1184969
Call.:099-109-2892
Email: leo10_27@hotmail.com

